

MOD. AN (CEU)

LIRE
800

MINISTERO DELLE FINANZE
DIPARTIMENTO DEL TERRITORIO
CATASTO EDILIZIO URBANO (RDL 13-4-1939, n. 652)
via PIAZZA AURELIO SAFFI
F.O.R.L.I.
Planimetria di u.i.u. in Comune di F.O.R.L.I.




MOULINO
F. Fog. n. 9

Allegato A - planimetria


PIANO TERZA
H=500

VIA ALDEBRANTI

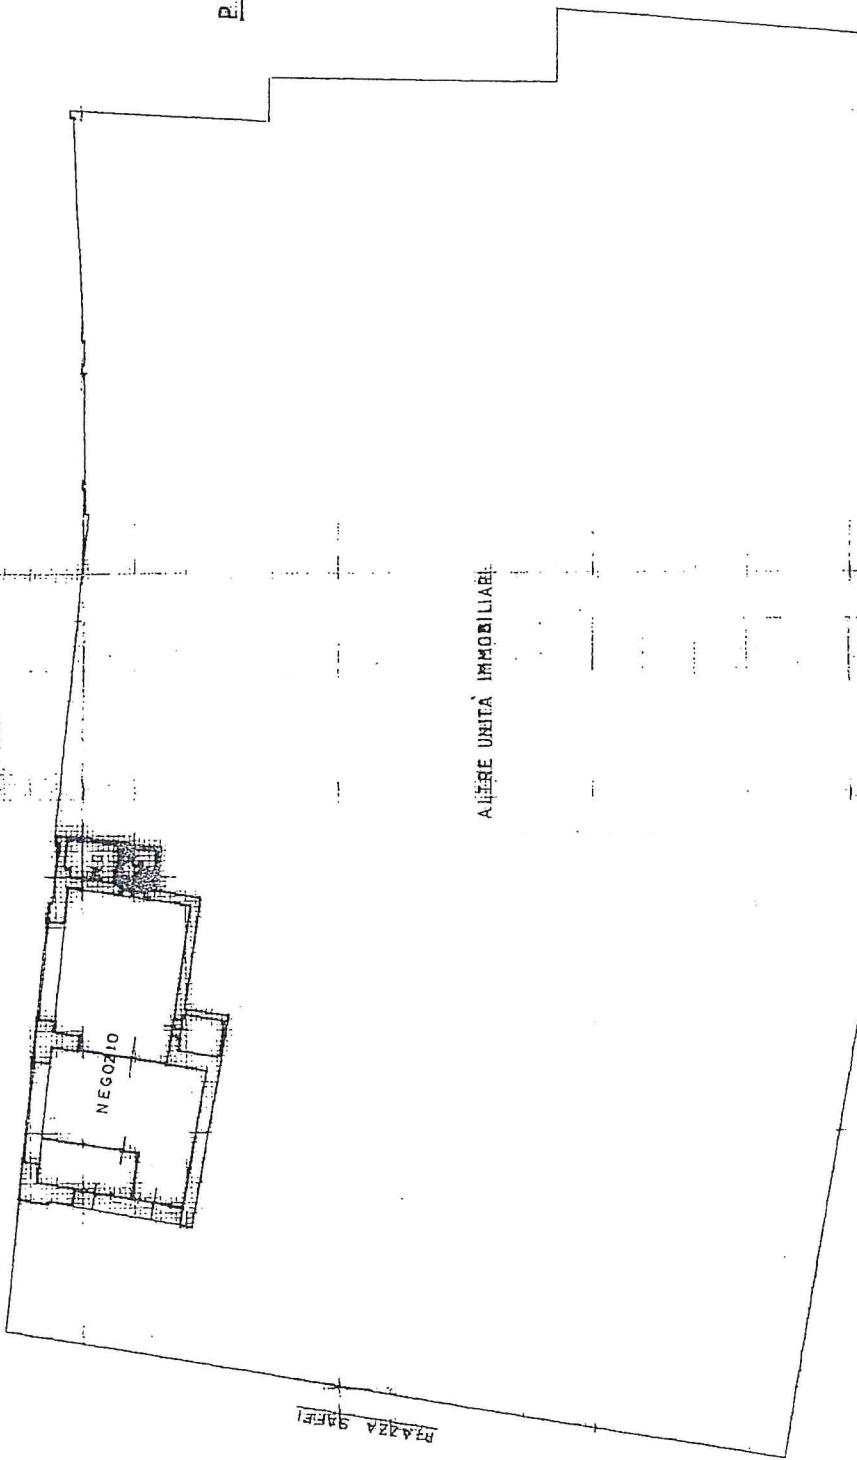

ALERE UNITA' IMMOBILIARE

CONSERVATORIO

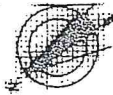

SCALA DI 1:200

RISERVATO ALL'UFFICIO

Compilato dal GEOMETRA

BASSI BATTISTA LEGIO
Iscritto all'albo dei GEOMETRI
della provincia di FORLICELENA

Dichiarazione di N.C.
Denuncia di variazione

Identificativi catastali

F. 170 n. 202 sub 9

SCORSO DELLA REPUBBLICA